


ILUSTRAREA PRINCIPALELOR TIPOLOGII DE PROFILE CARACTERISTICE PROPUSE PE CATEGORII DE STRĂZI

I.A 54m - zona mixtă / activități - Calea Turzii

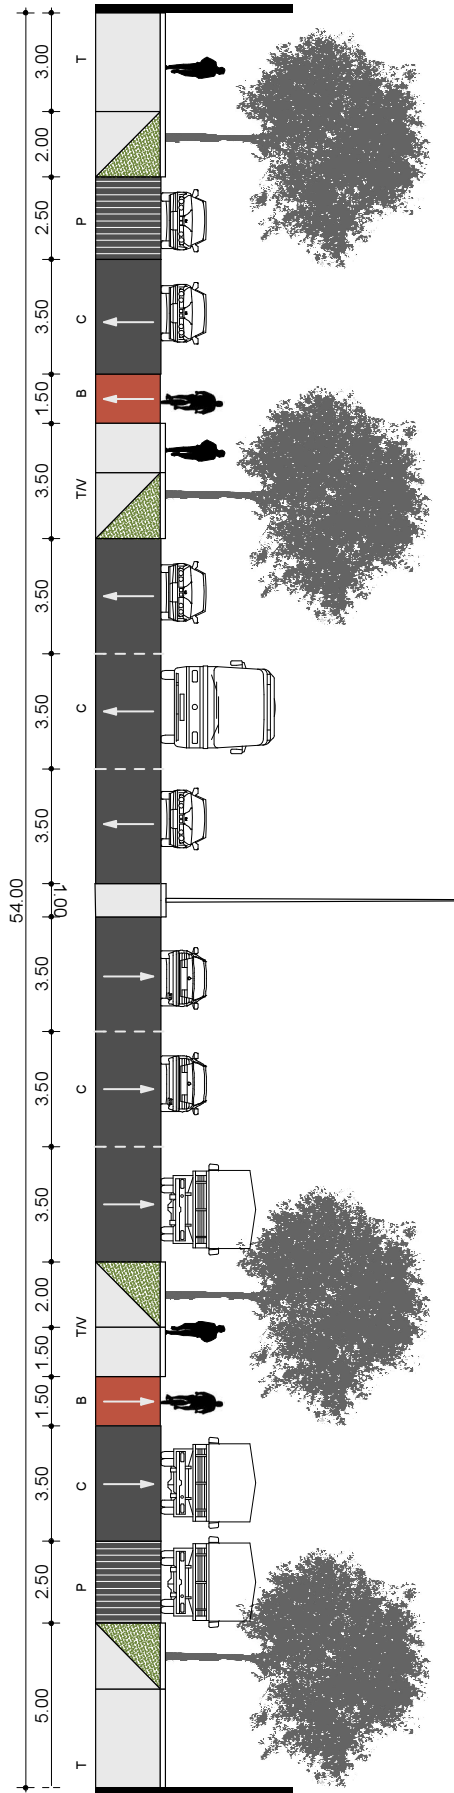

T = trotuar; B = pistă pentru bicicliști; V = fâșie plantată;
 P = suprafețe adiacente pentru parcări; C = parte carosabilă.